


План-застройки Центра проведения демонстрационного экзамена по компетенции 33WSI «Ремонт и обслуживание легковых автомобилей»

Учебный корпус №6 Демоавтотех 1 этаж

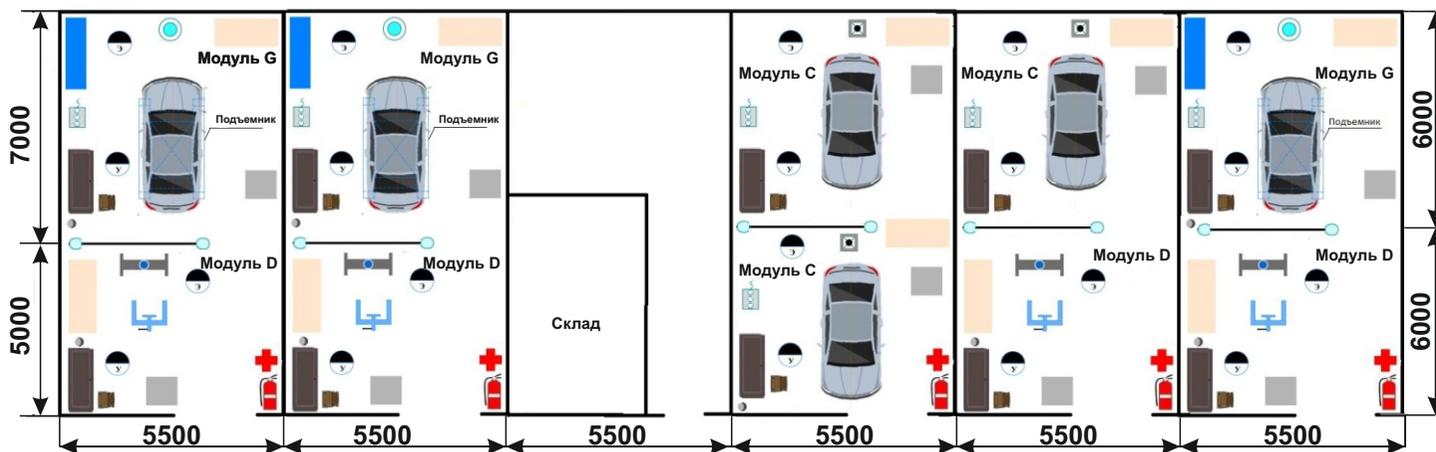

Условные обозначения

Учебный корпус №2 этаж



Учебный корпус №4 Учебный корпус №1



- Рабочее место участника
- Рабочее место эксперта
- Ограждение высота 2500 мм
- Ограждение высота 500 мм
- Верстак слесарный
- Тележка инструментальная
- Стол
- Стул
- Шкаф для личных вещей
- Устройство для отвода выхлопных газов (вытяжная вентиляция)
- Корзина для мусора
- Вешалка для верхней одежды
- Подвод электроэнергии
- Огнетушитель
- Подвод сжатого воздуха
- Подвод сети интернет
- Аптечка
- Пресс гидравлический

Код оценочной документации 1.6 2022-2024
 Общая площадь ЦПДЭ - 490 м²


Ректор ВГАТУ

495



Драгалюк М.В.

Ситуационный план

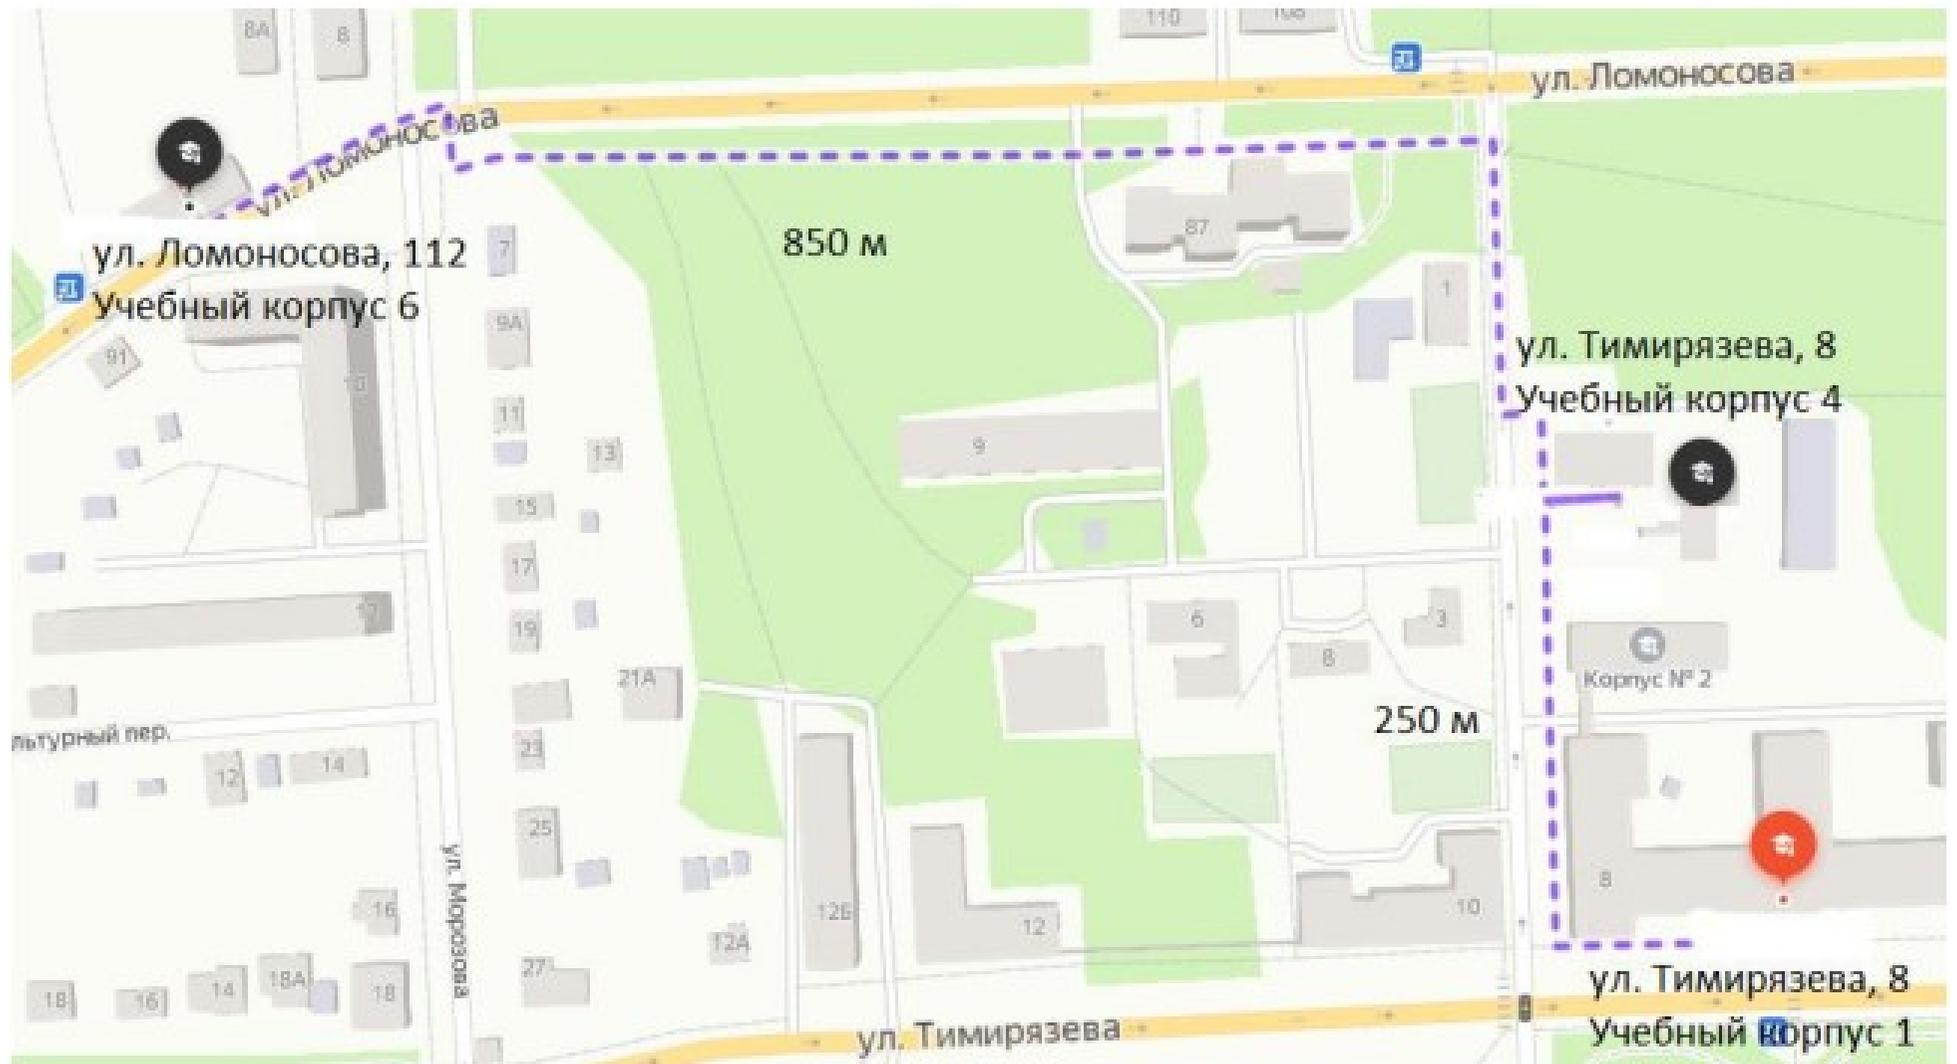

Ректор ВГАТУ

495



Драпалюк М.В.